



План типового этажа на отм. +3,000...+69,000

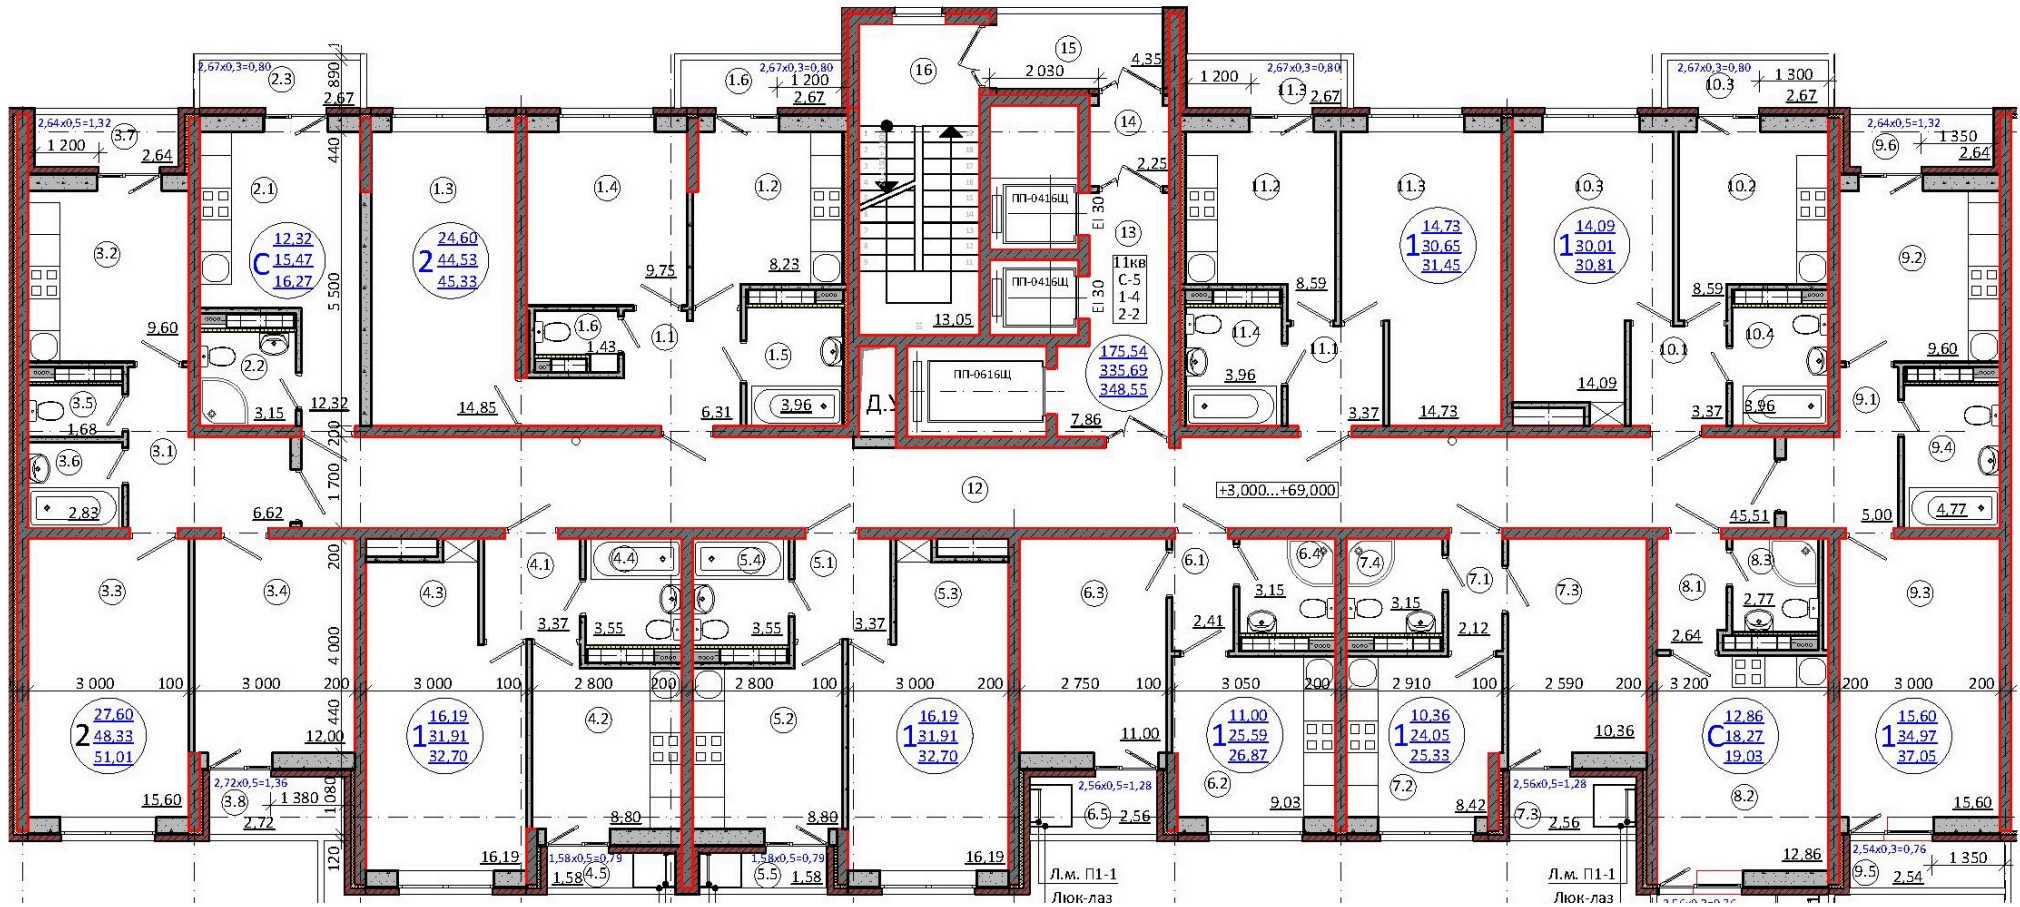





ПЛАН ТИПОВОГО ЭТАЖА

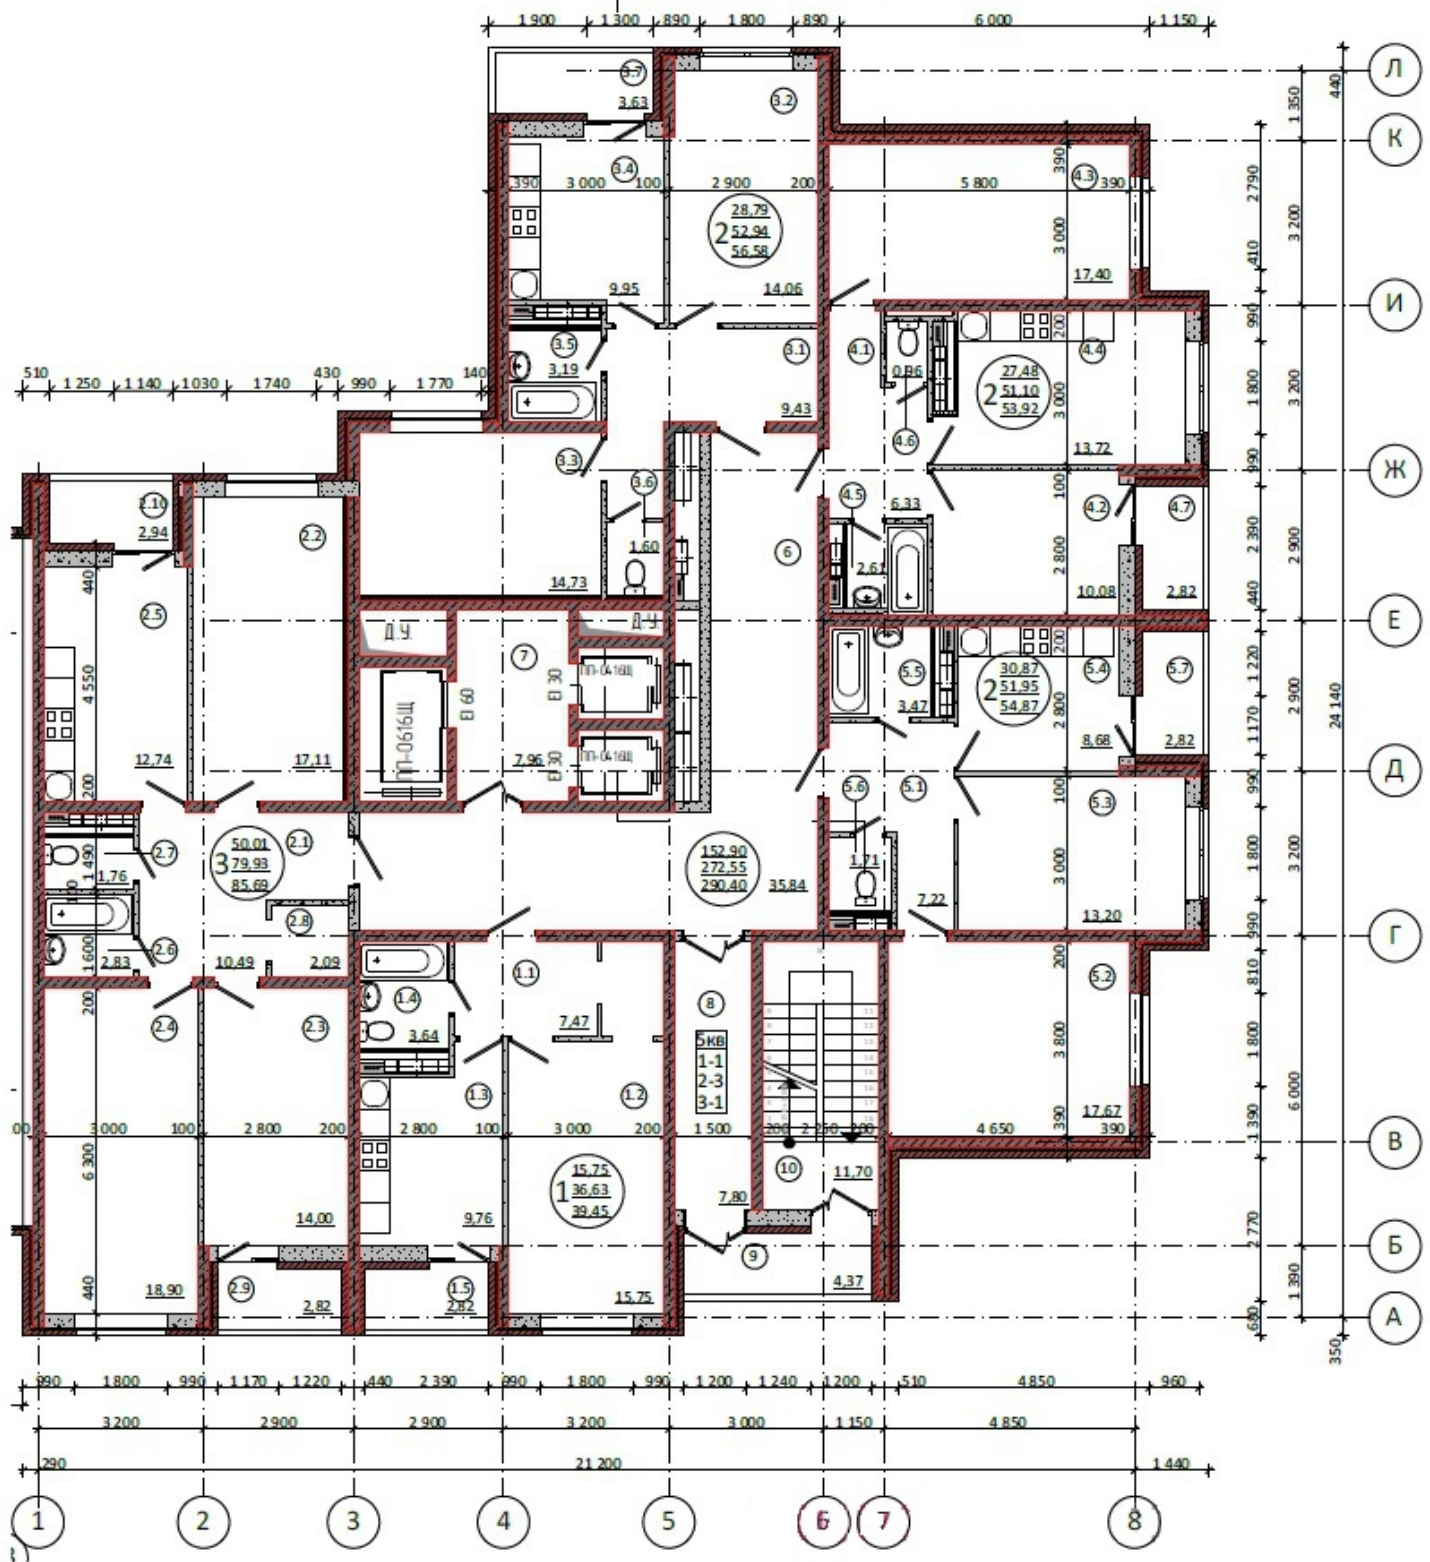

ПЛАН ТИПОВОГО ЭТАЖА

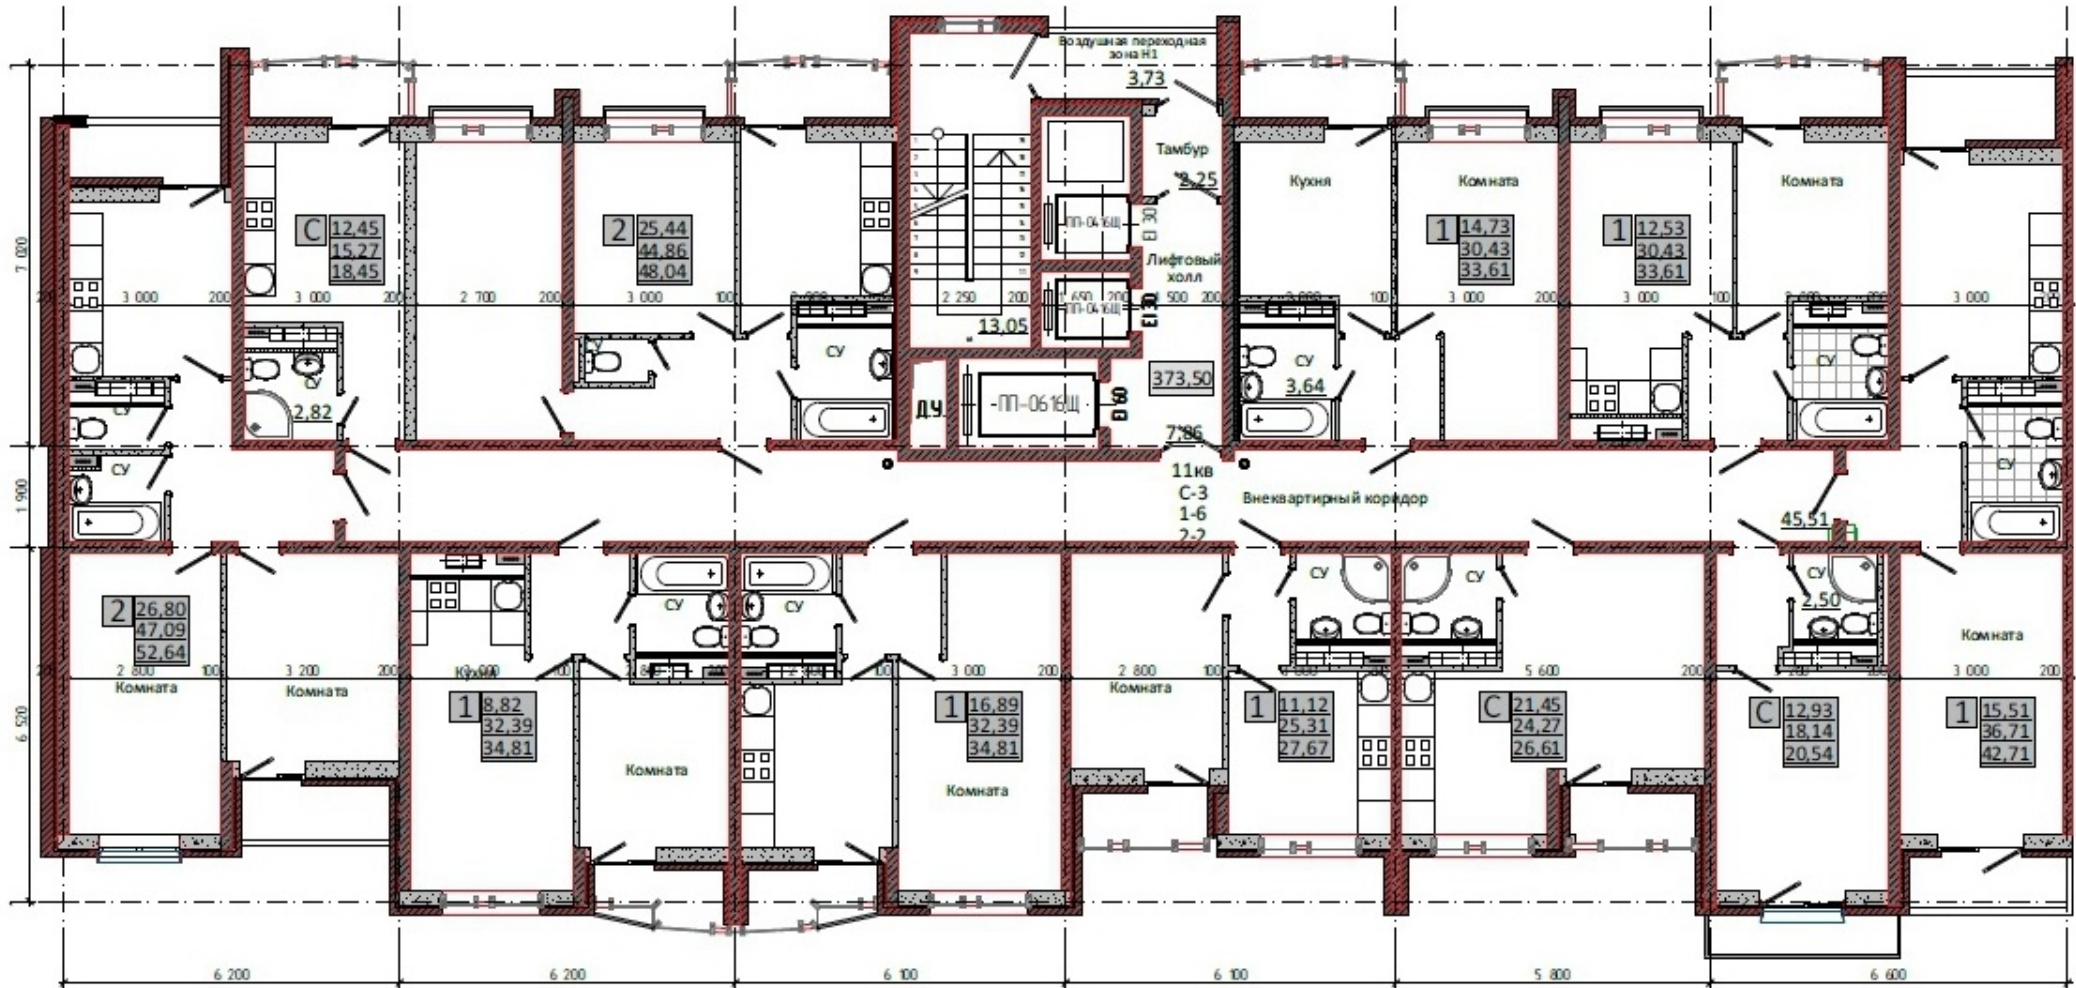

ПАРКОВКА
9 этажей
~1 000 м/м
30 700 м²

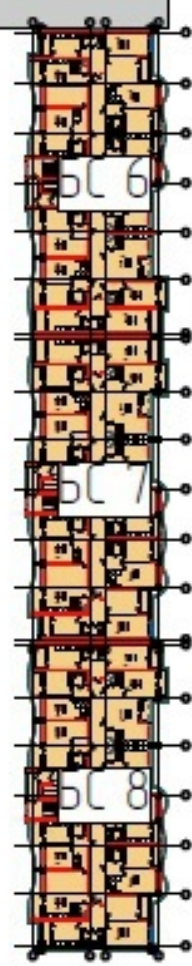


ПАРКОВКА
подземная
~500 м/м
20 400 м²



КОММЕРЧЕСКИЕ
ПОМЕЩЕНИЯ


ВСТРОЕННАЯ ПОЛУЗАГЛУБЛЕННАЯ АВТОСТОЯНКА

~590 машин **Вариант 2**

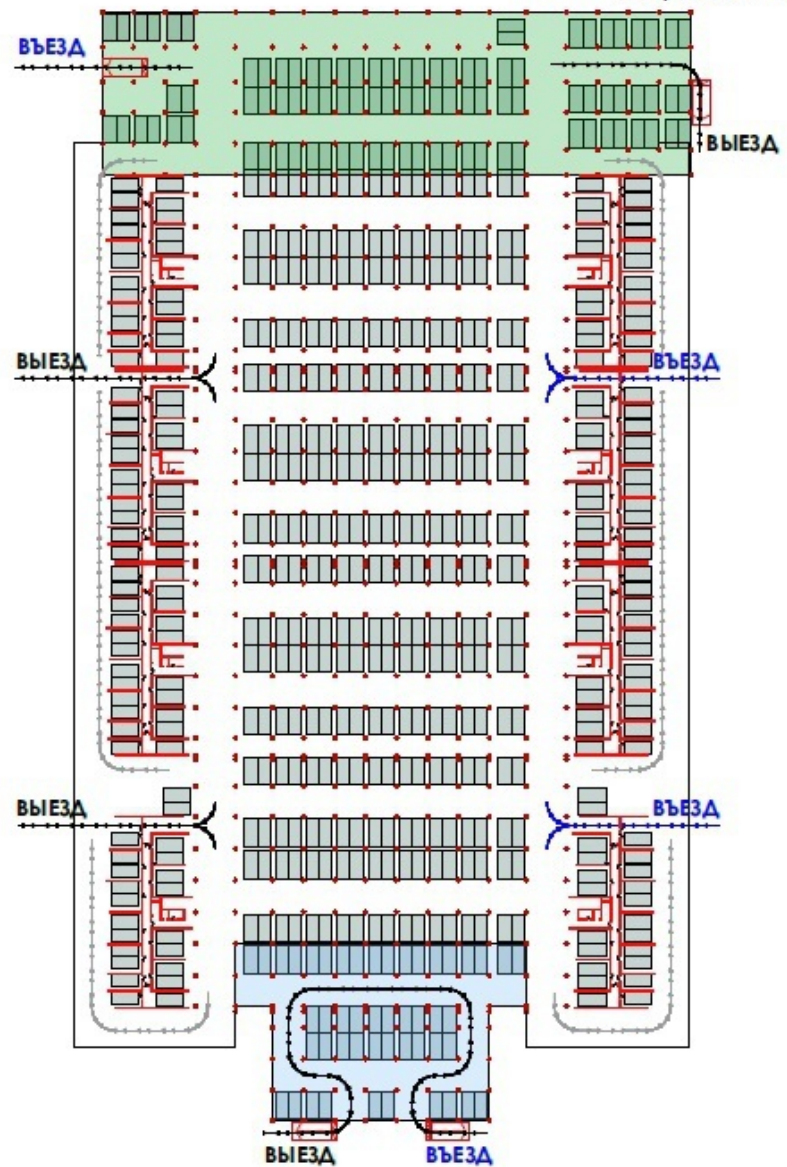

В варианте №2 необходимо дополнительно обеспечить проезд вокруг секций путем увеличения строительного объема комплекса в уровне парковки.

~500 машин **Вариант 1**

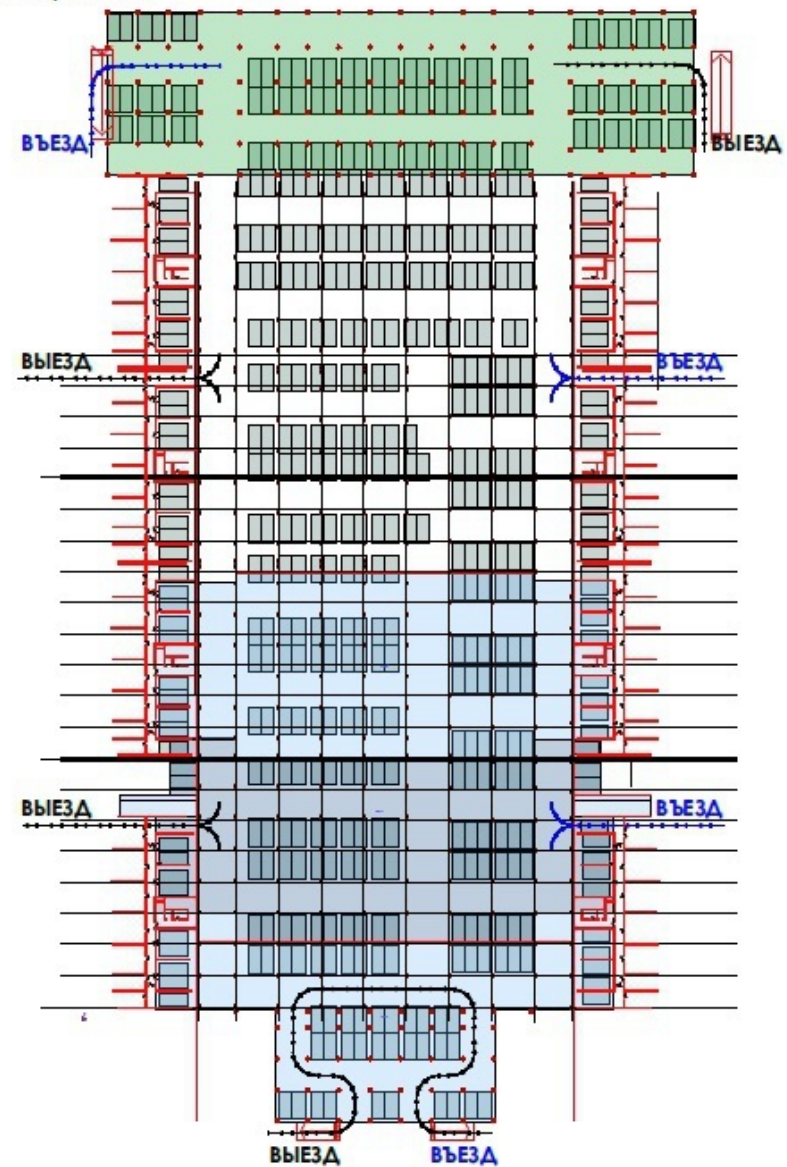


- Зона парковки для коммерческих помещений
- Зона многоуровневой надземной парковки

ПРИСТРОЕННАЯ МНОГОУРОВНЕВАЯ АВТОСТОЯНКА


ПЛАН 1-го ЭТАЖА
до ~140 м/м




ПЛАН 2-8 ЭТАЖЕЙ
до ~130 м/м

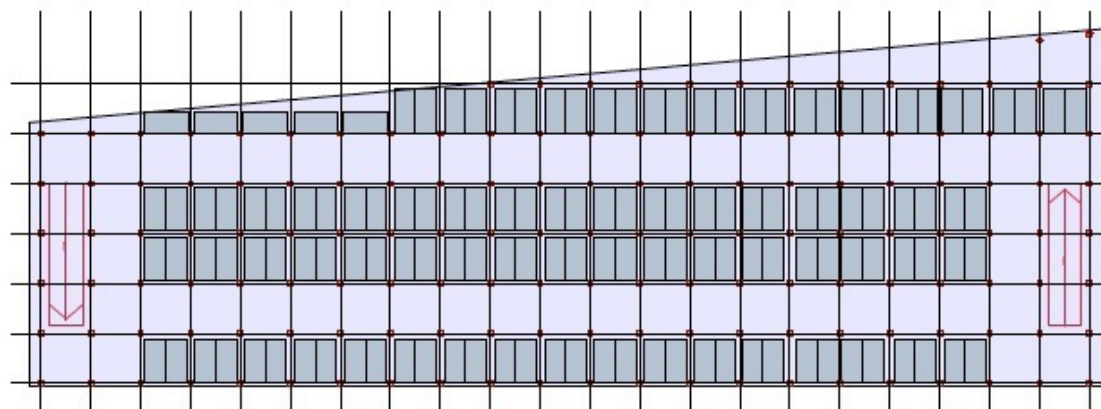

ПЛАН 9-го "открытого" ЭТАЖА
до ~170 м/м

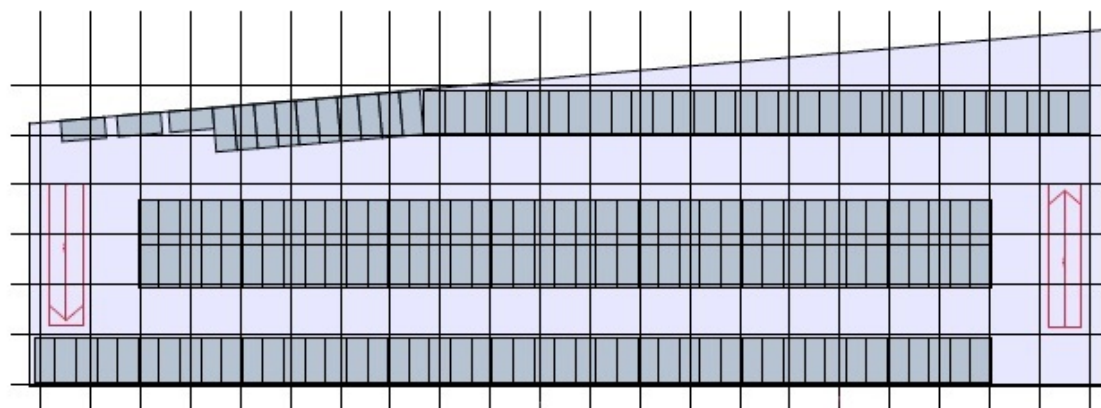


ИТОГО
~ 1 200 м/м

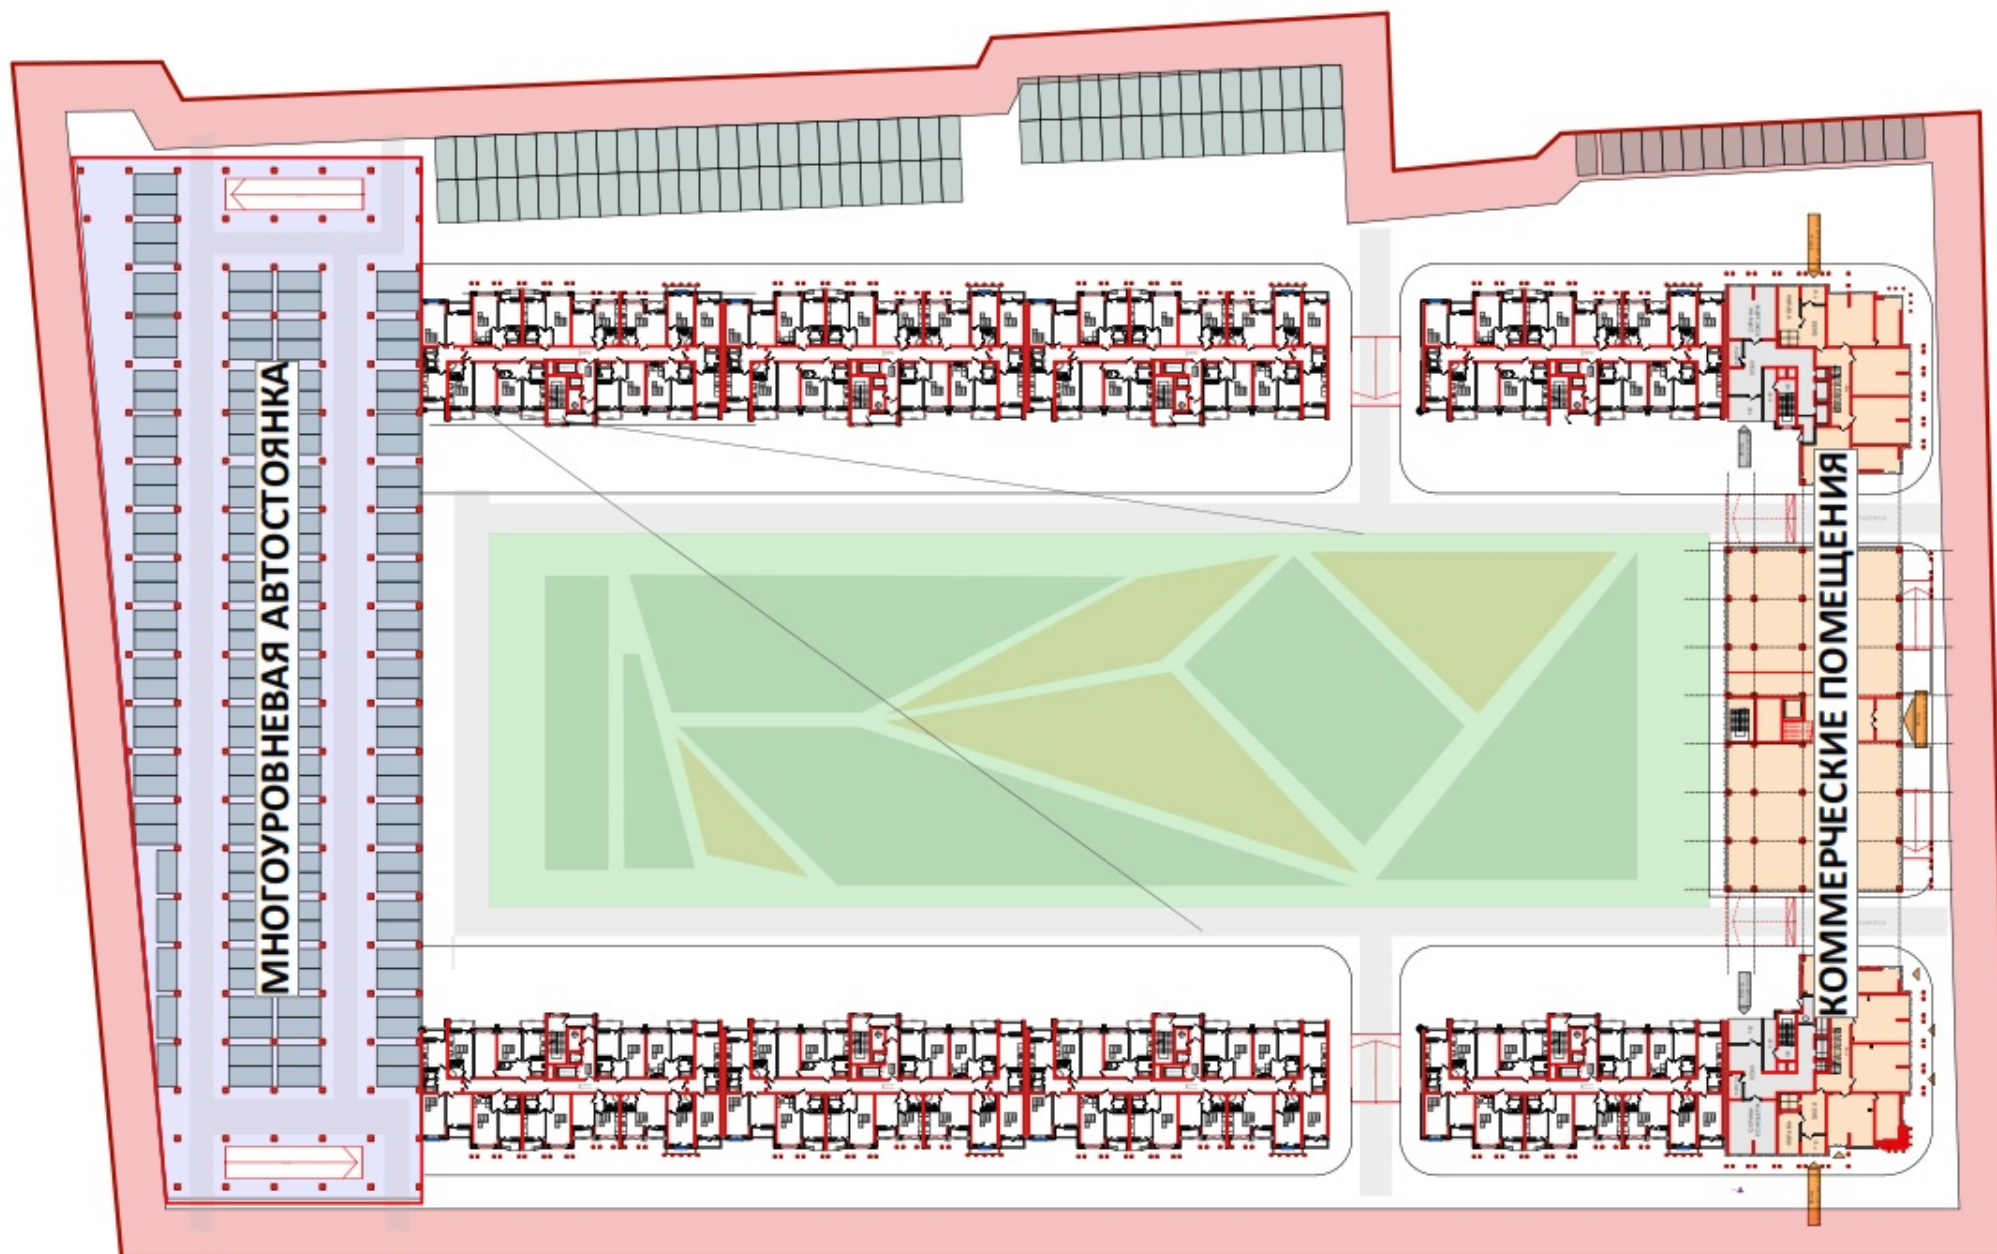


ВСТРОЕННО-ПРИСТРОЕННЫЕ КОММЕРЧЕСКИЕ ПОМЕЩЕНИЯ


ПЛАН 1-го ЭТАЖА

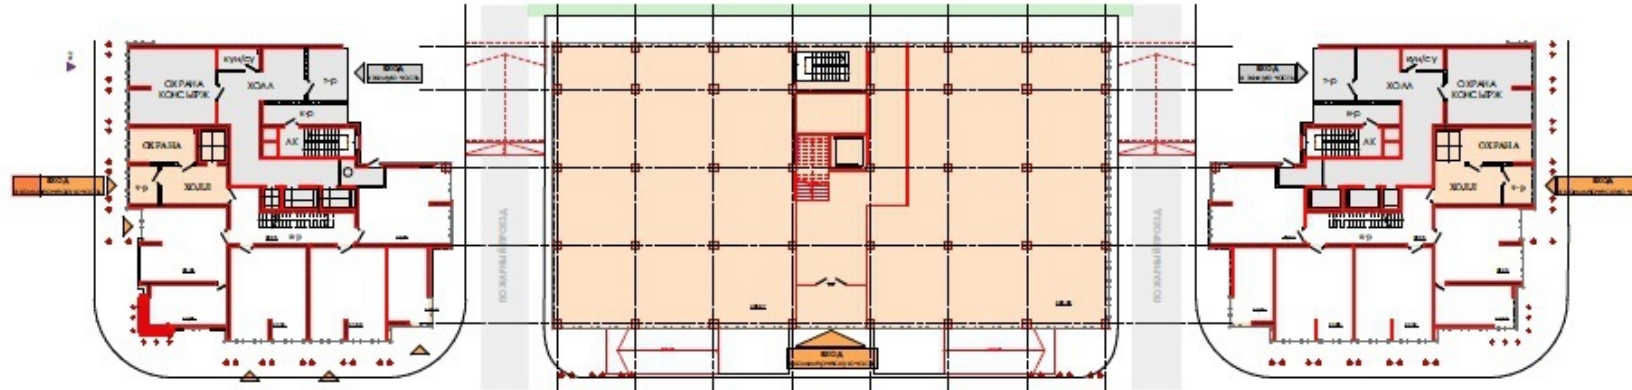


ПЛАН 2-го ЭТАЖА

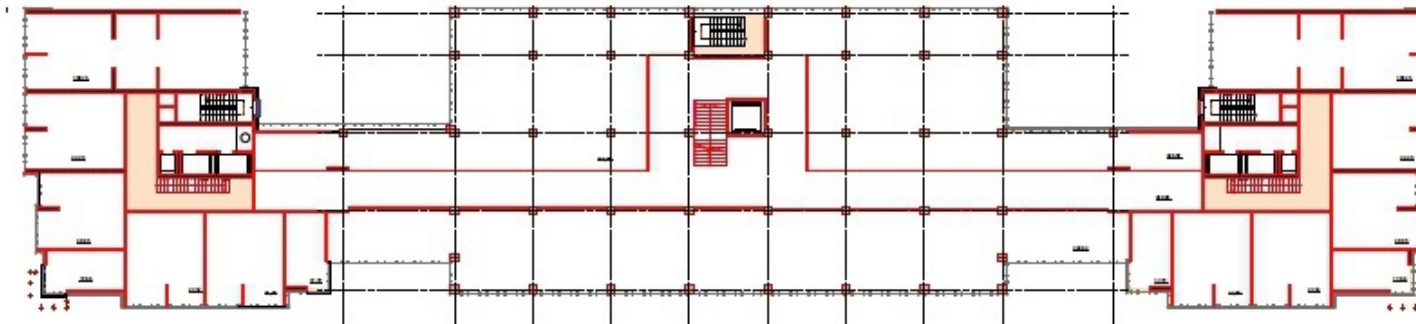

ПЛАН 3-го ЭТАЖА

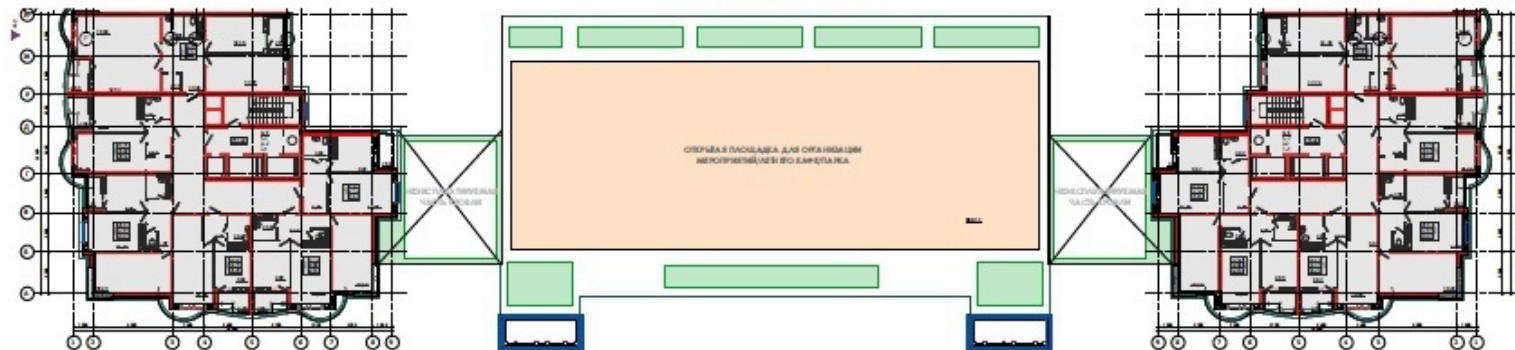

ПЛАН 1-го ЭТАЖА

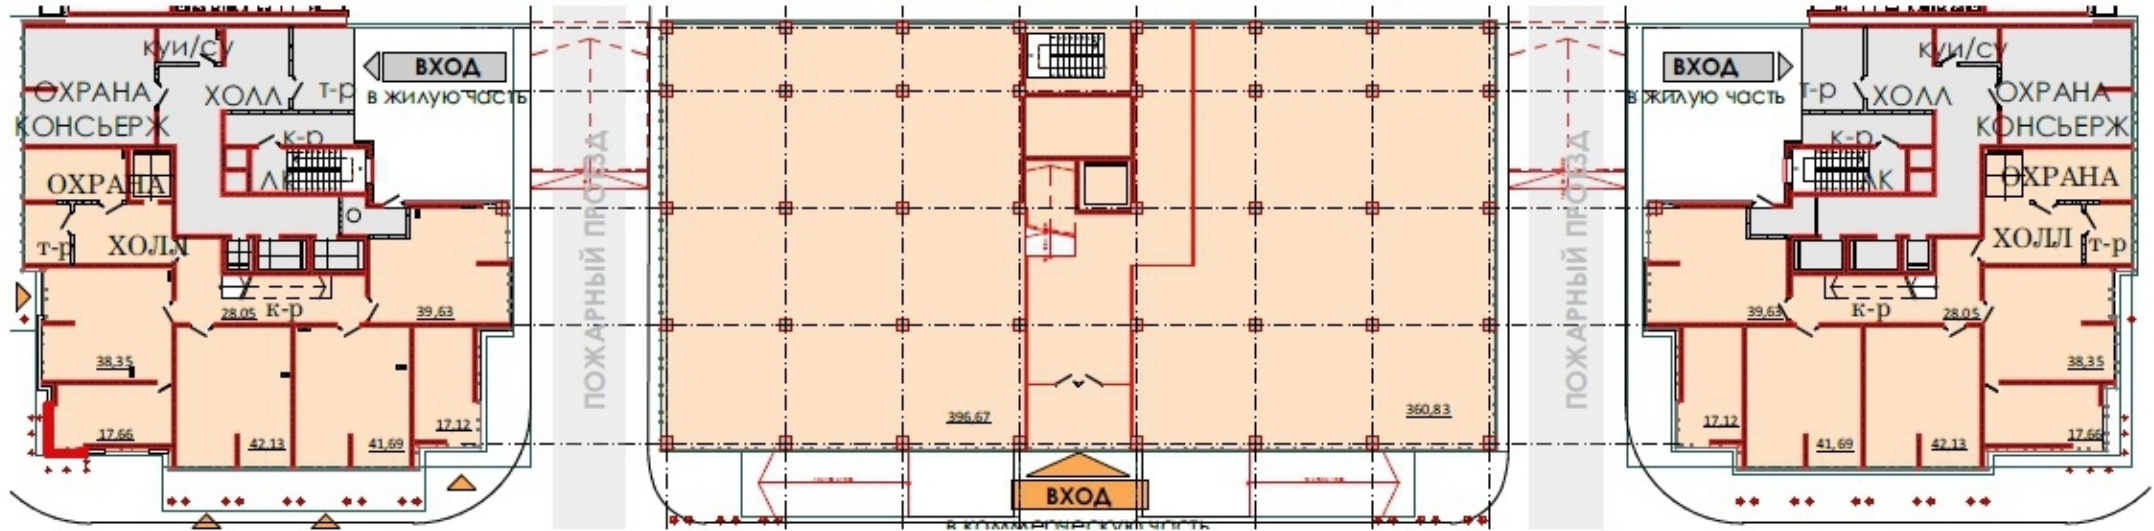

ПЛАН 2-го ЭТАЖА

